



# Vertikalschnitt A - A

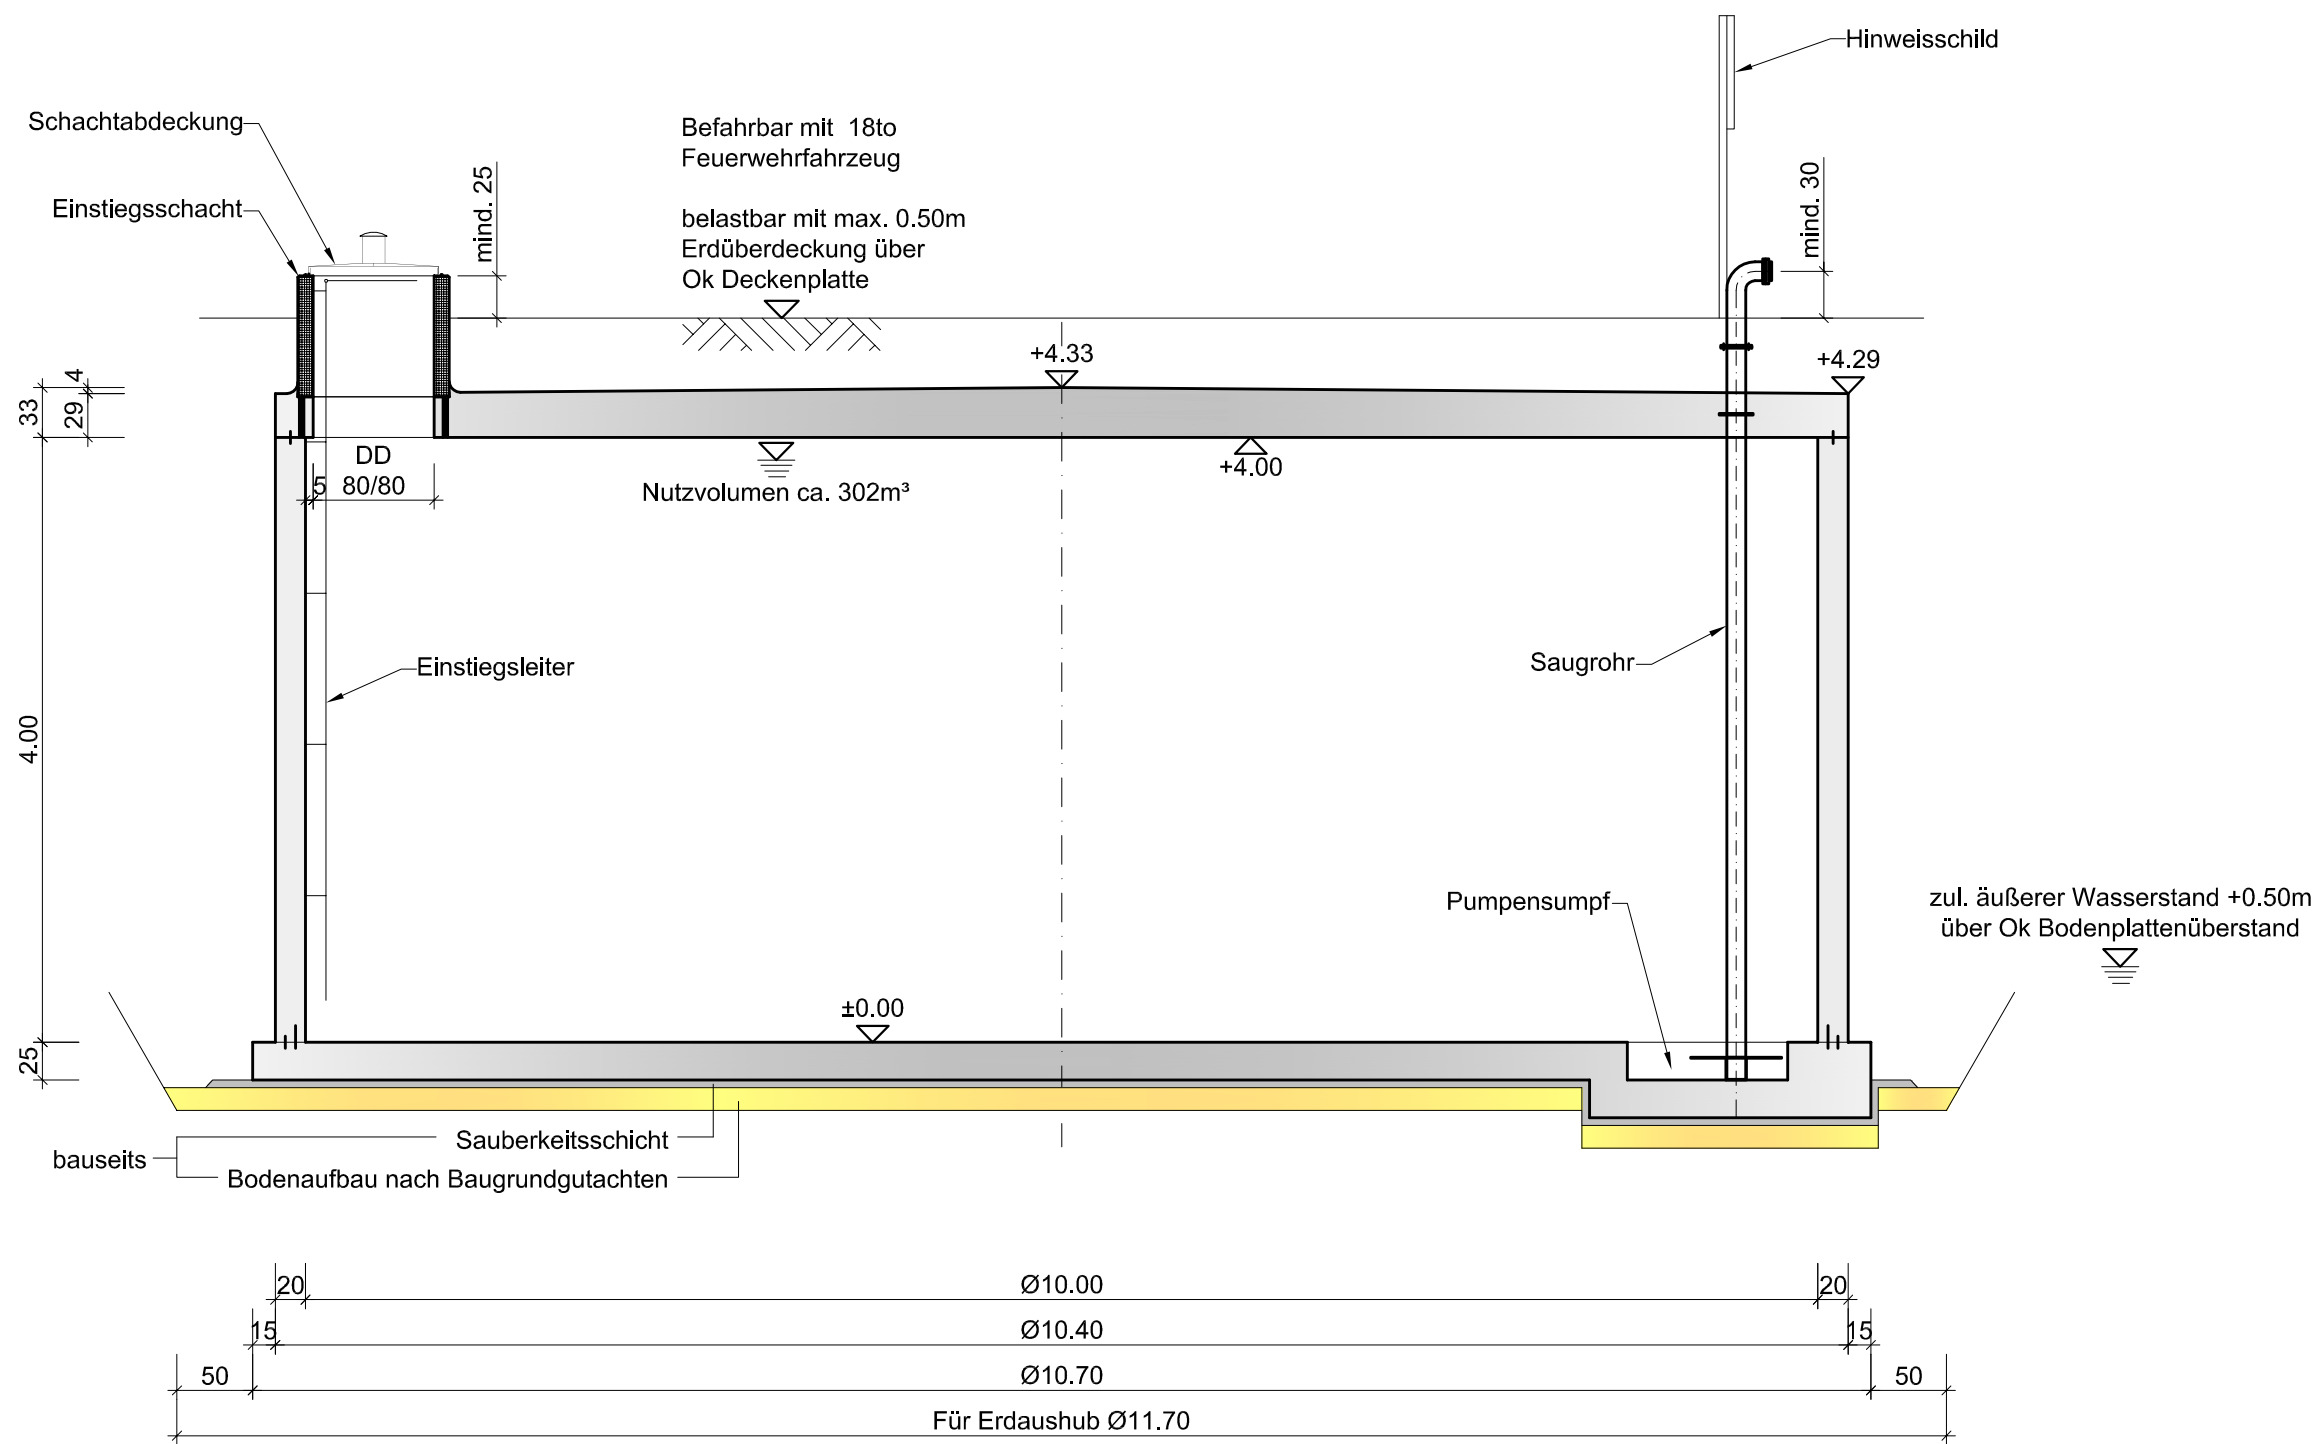

# Grundriss

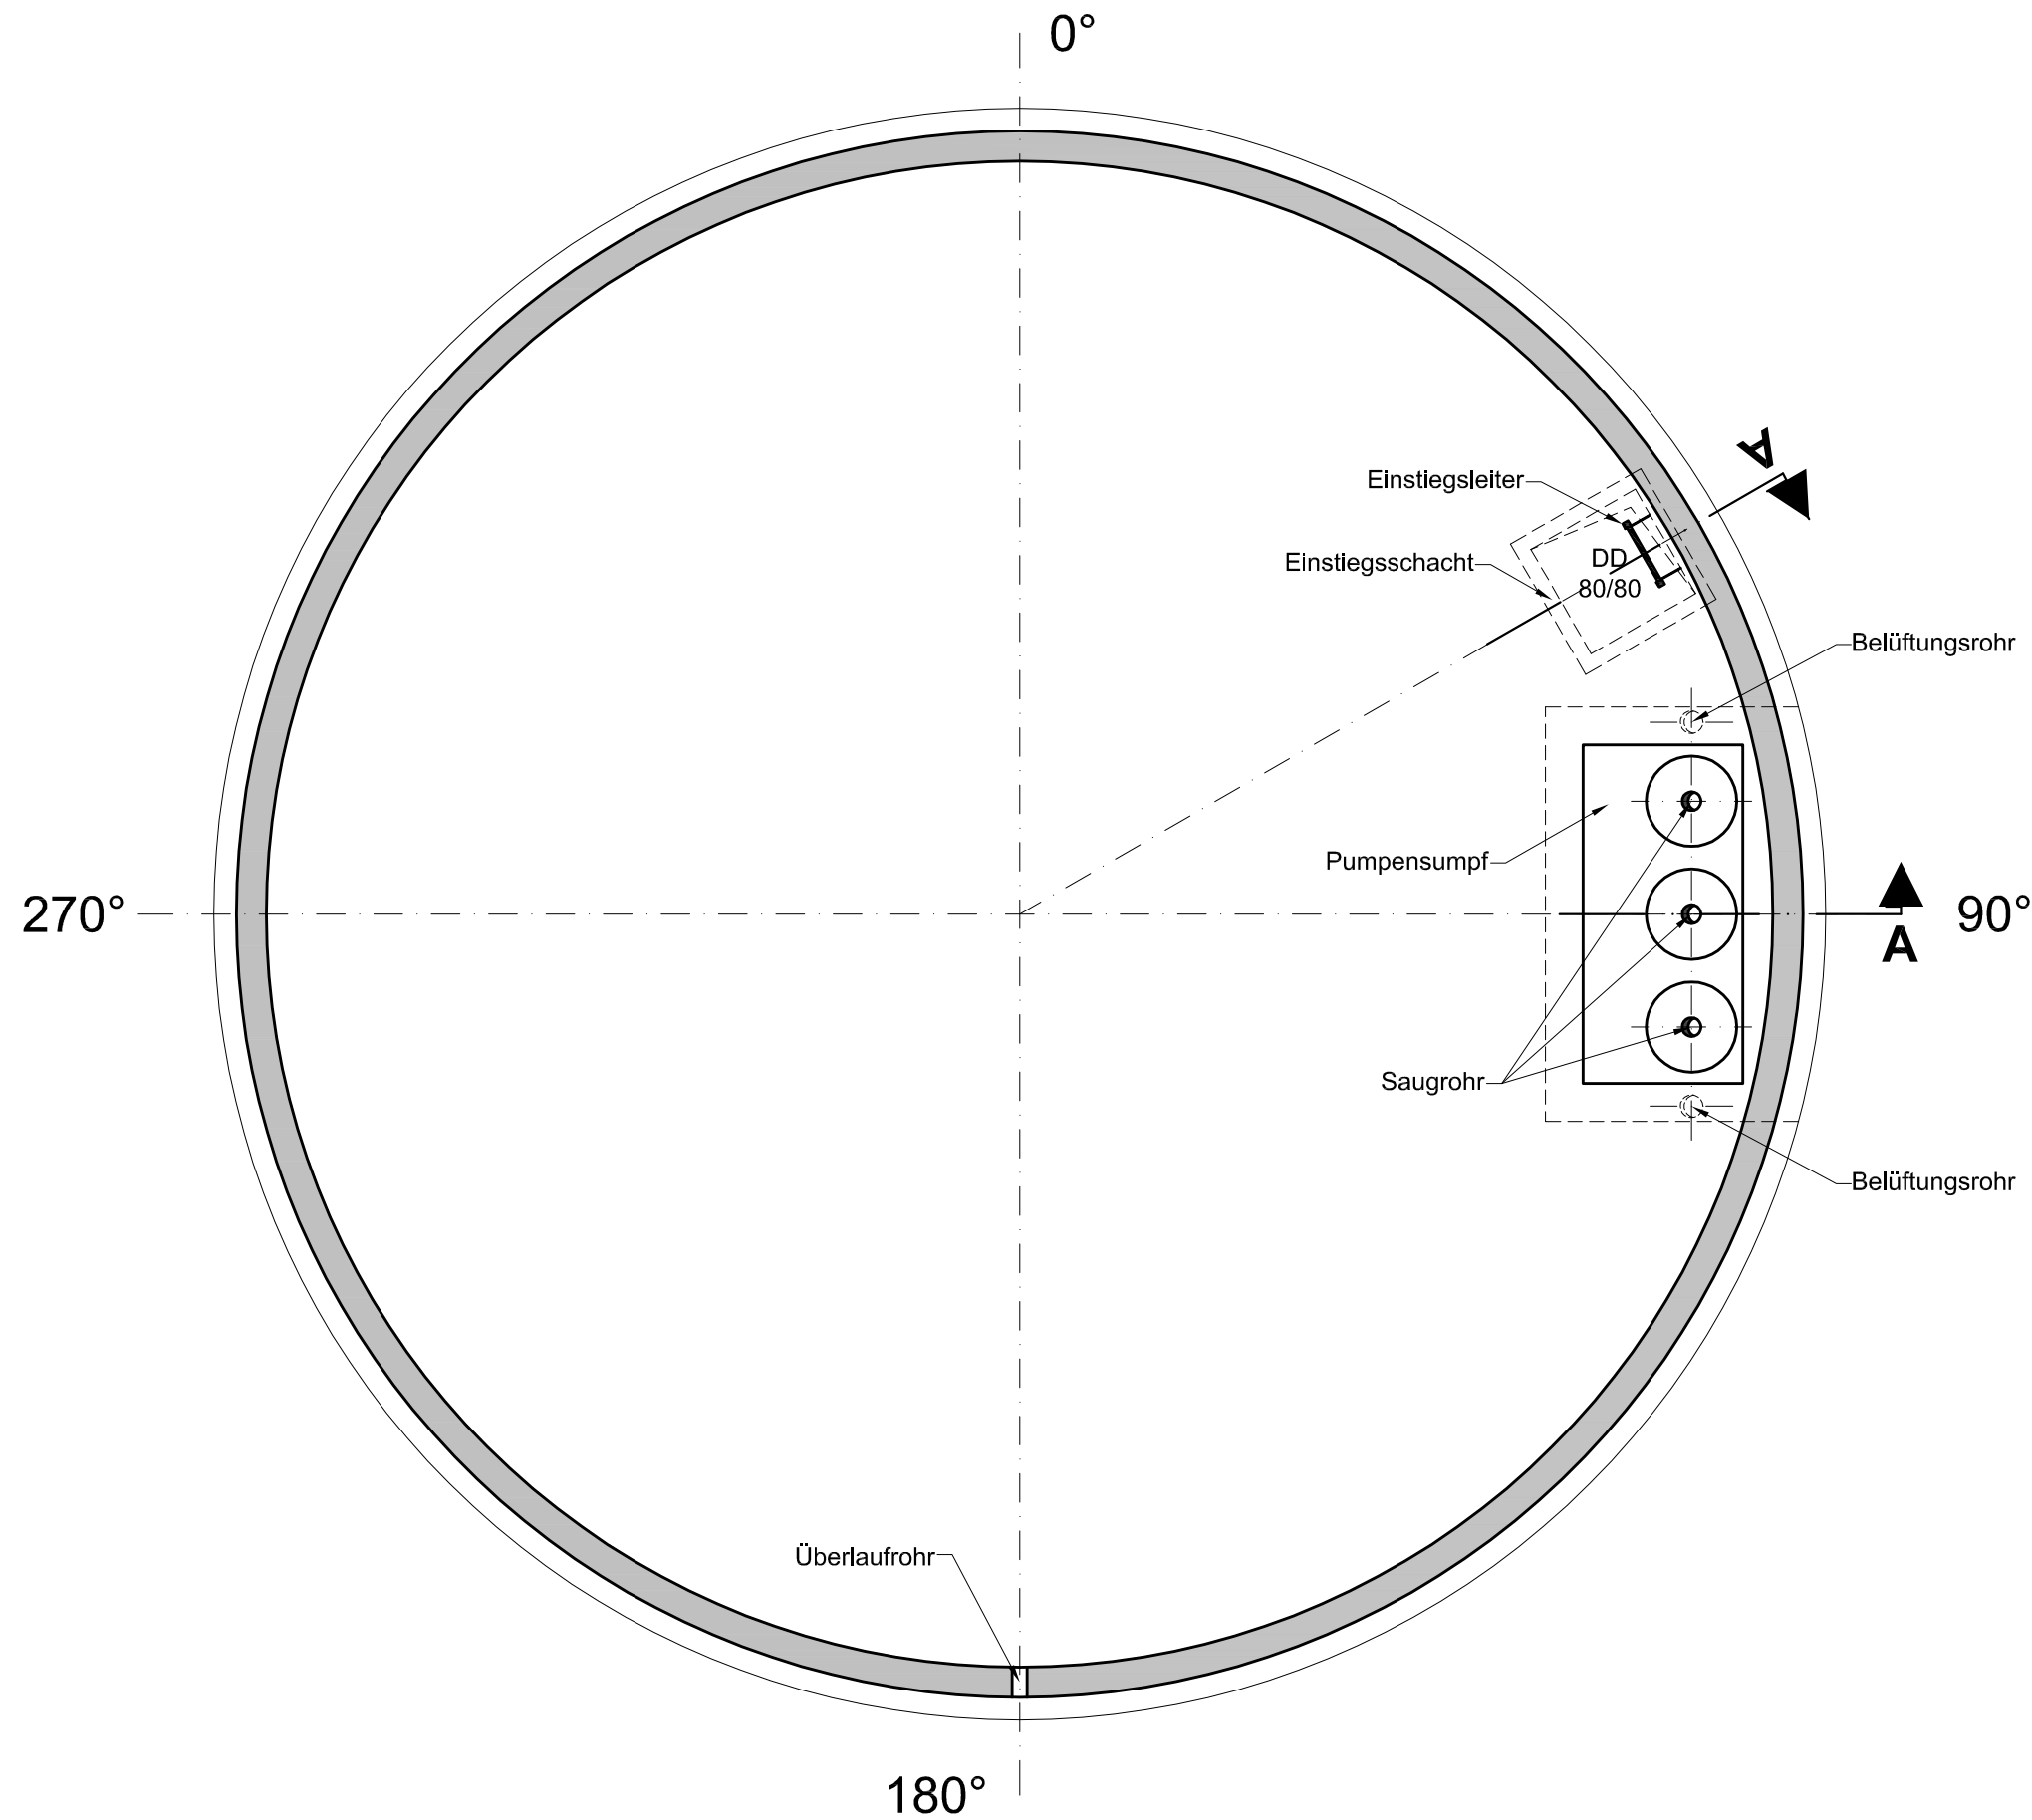

## ANGEBOTSZEICHNUNG

Bauvorhaben	Löschwasserbehälter	
	Durchmesser i.L.	10,00 m
	Wandhöhe i.L.	4,00 m

Datum 01.07.2020 Maßstab 1:50 Plan. Nr. 1



 Wolf System GmbH  
 Am Stadtwald 20  
 94486 Osterhofen  
 Tel. 09932 / 37-0  
 Fax. 09932 / 2893  
 mail@wolfsystem.de  
 www.wolfsystem.de