Vertikalschnitt A - A

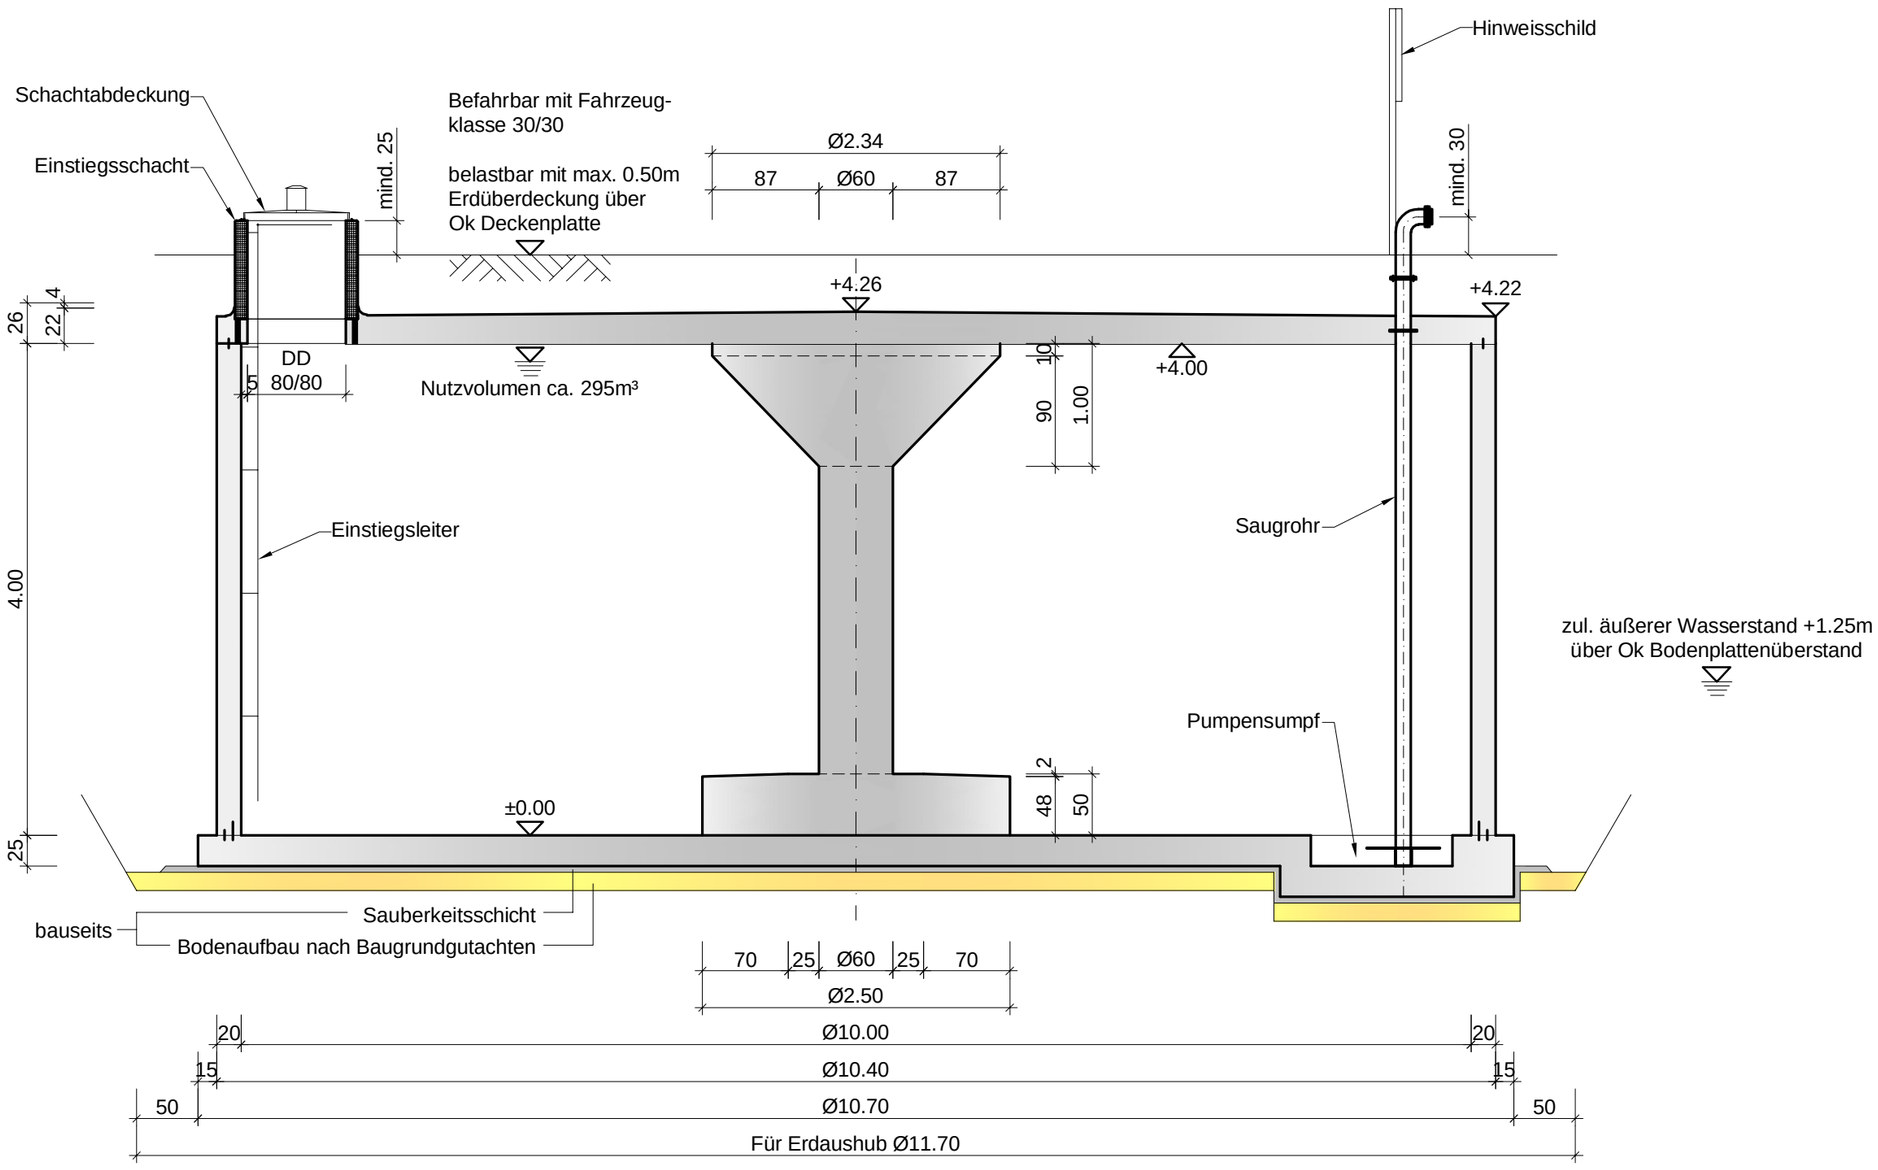

Grundriss

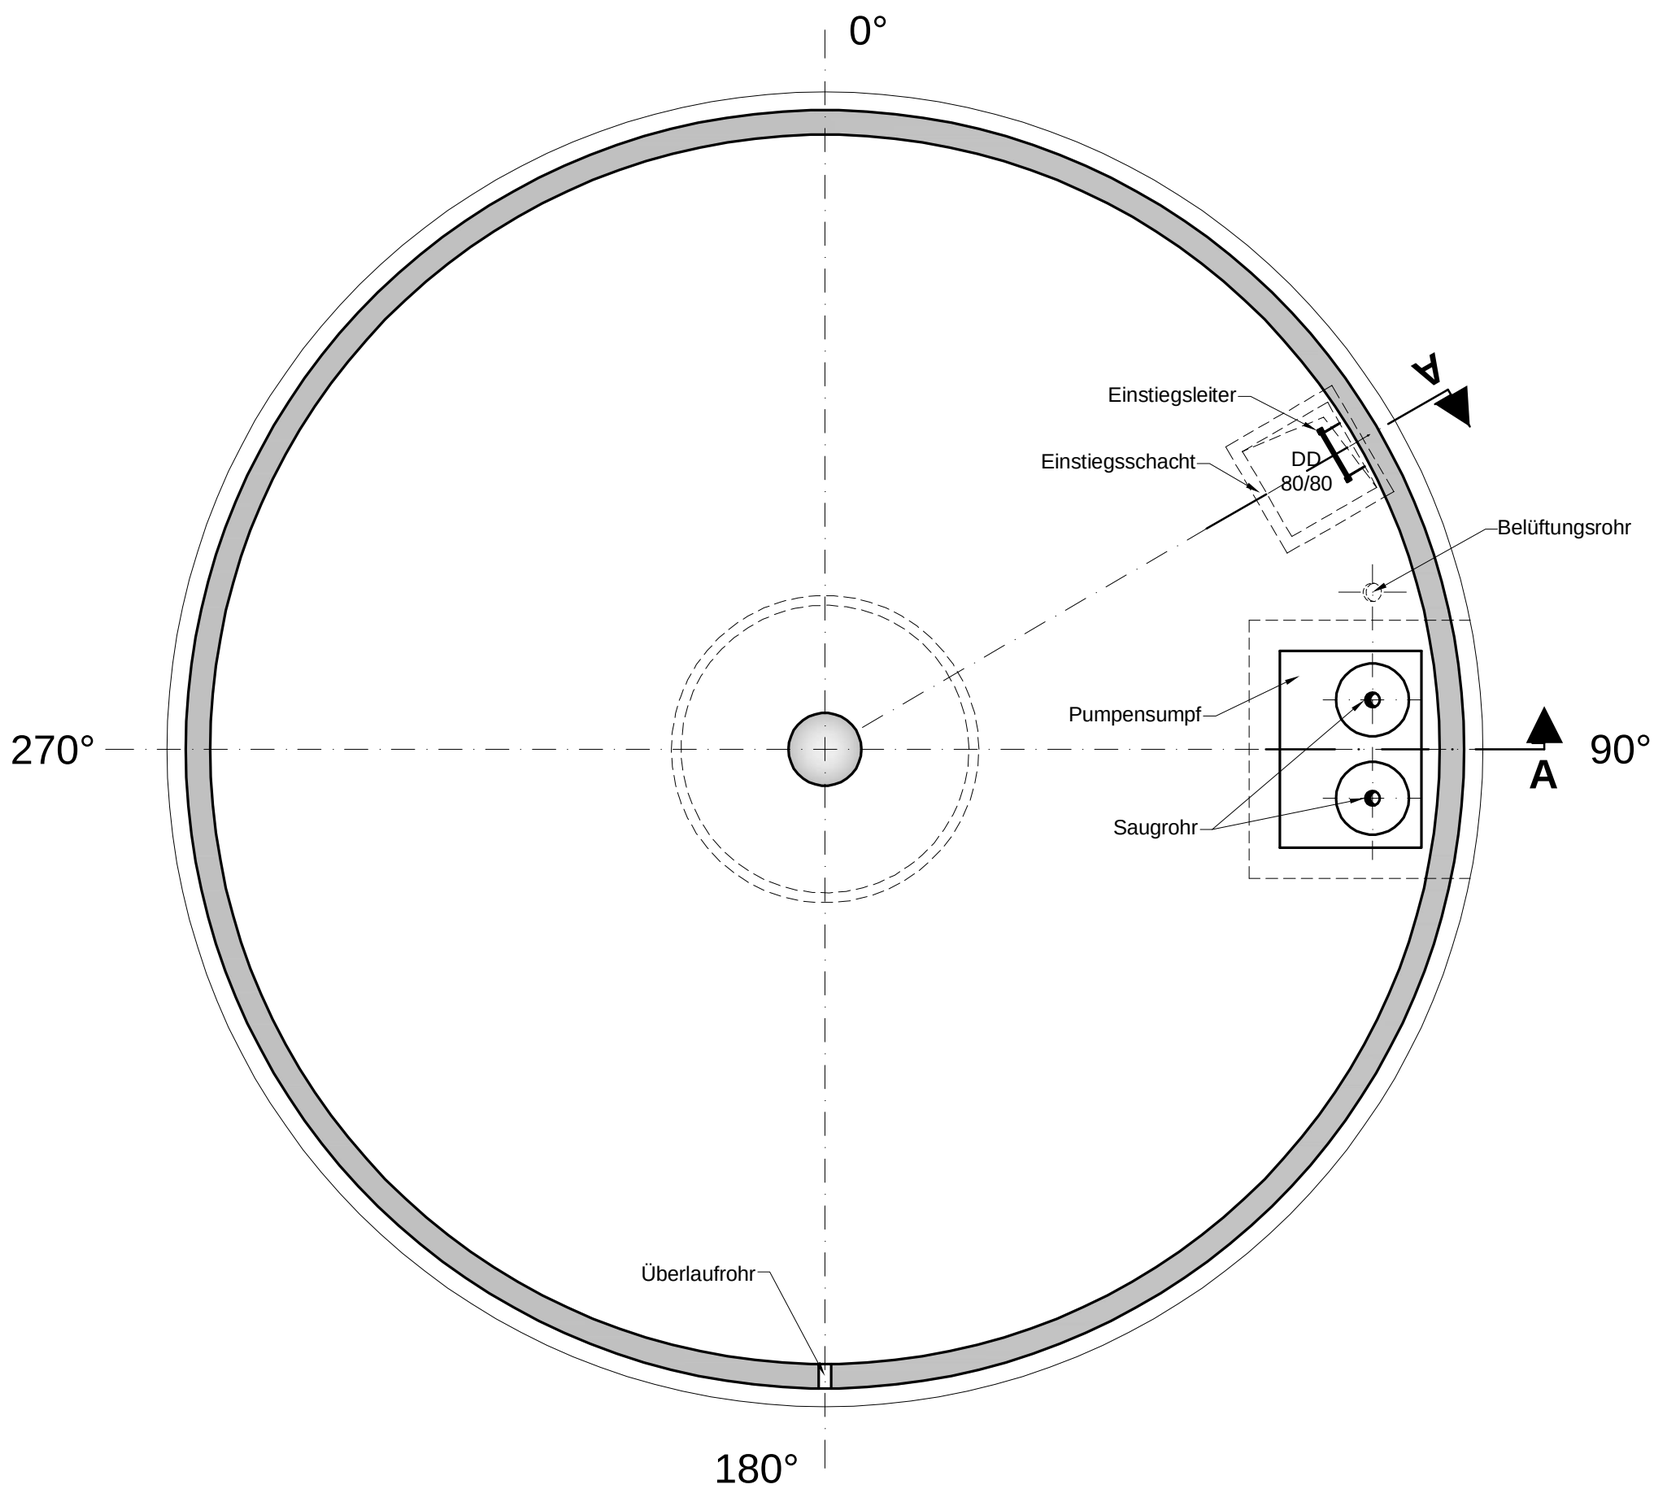

ANGEBOTSZEICHNUNG

Bauvorhaben

Löschwasserbehälter

Durchmesser i.L.	10.00	m
Wandhöhe i.L.	4.00	m

Datum	01.02.2024	Maßstab	1:50	Plan. Nr.	1

Wolf System GmbH
Am Stadtwald 20
94486 Osterhofen
Tel. 09932 / 37-0
Fax. 09932 / 2893
mail@wolfsystem.de
www.wolfsystem.de

Copyright by Wolf System GmbH
Änderungen vorbehalten